


GRUNDRISS OBERGESCHOSS

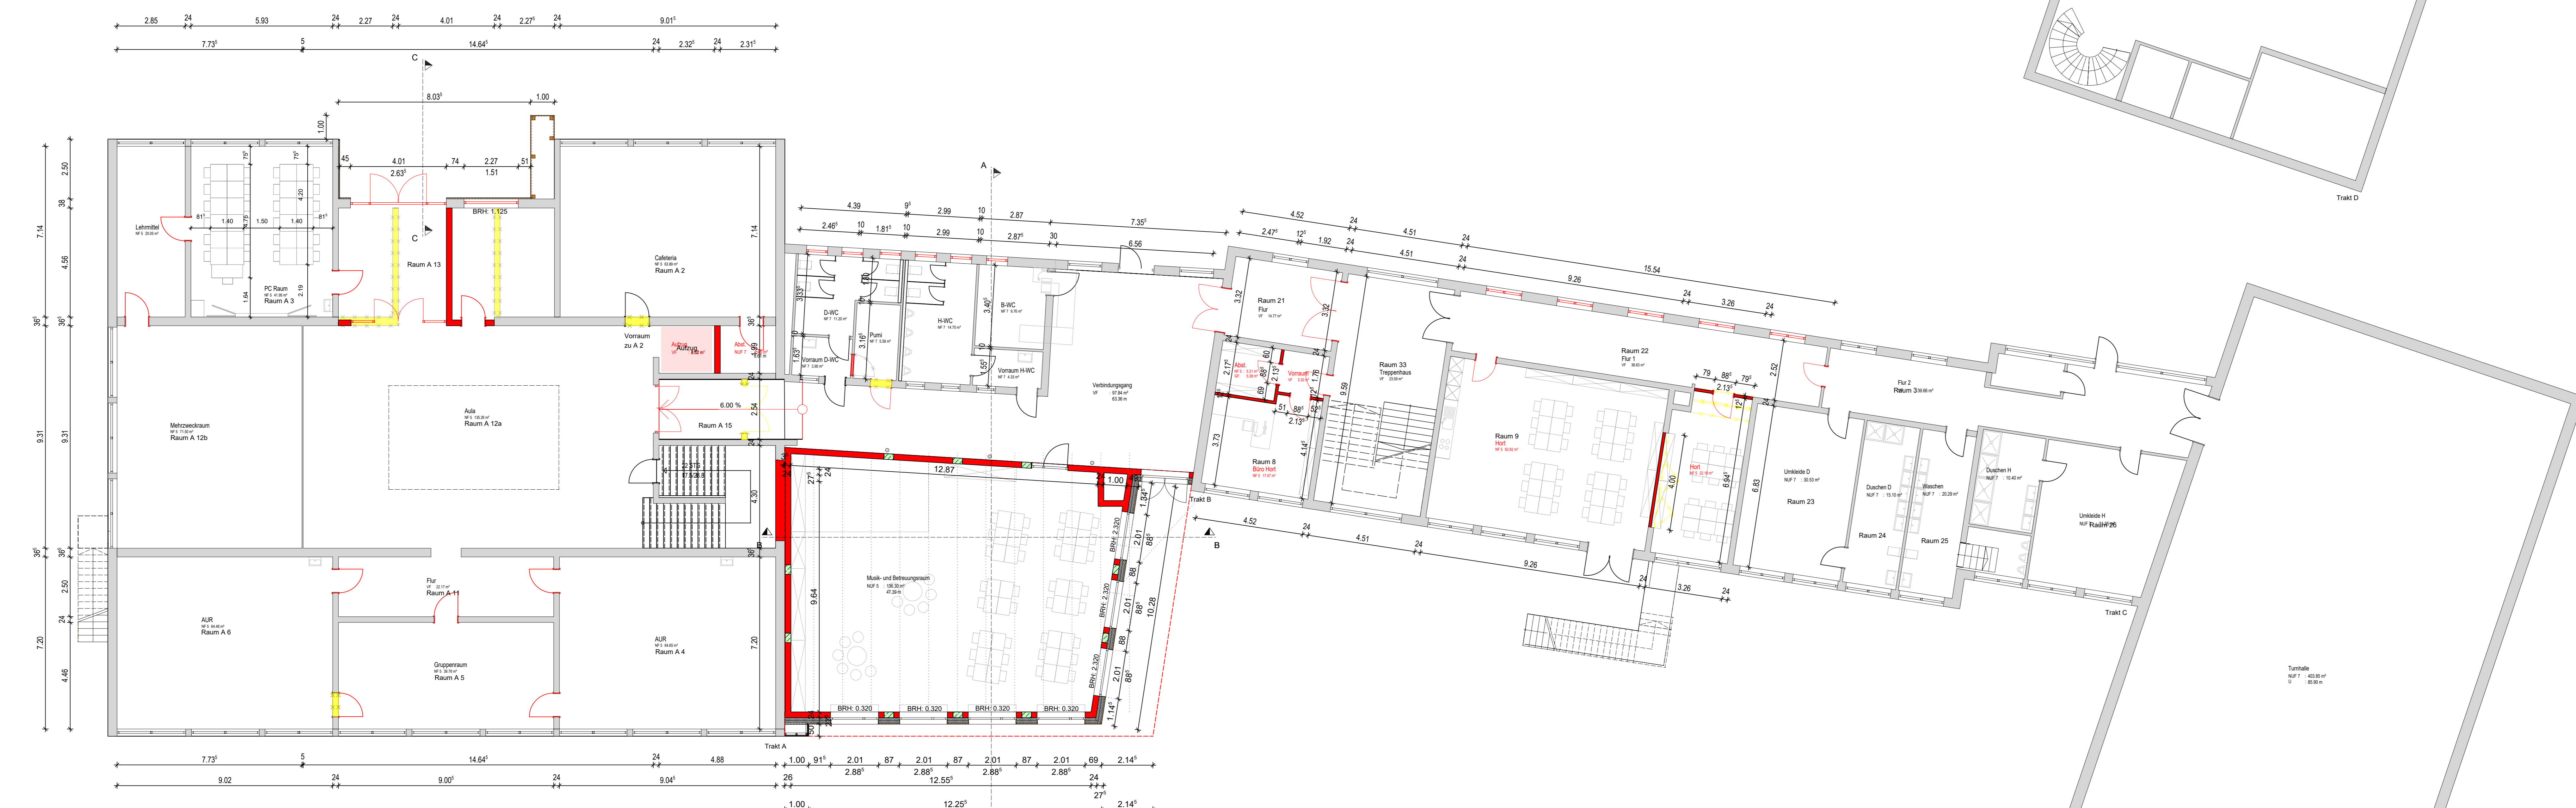

GRUNDRISS ERDGESCHOSS

Index	Datum	Bauteil/Änderung	gezeichnet	Maßstab
a	27.02.2020	Schiebetür zwischen Lehrzimmer und Besprechung	EP	1:100

Plannummer:	Projektnummer:	Datum:	gezeichnet:	Maßstab:
BA 02a	19 110	23.01.2020	EP	1:100

Bauantrag

Plan: Grundrisse

Bauvorhaben: Umbau der Verwaltungsräume und Anbau eines Musik- und Betreuungsraumes, sowie Neugestaltung des Haupteinganges der Huteschule

Bauherr: Stadt Wildeshausen
Am Markt 1
27793 Wildeshausen

Unterschrift: _____

Bauherrn: Wildeshausen, den _____

Planer: 
Polwes-Hauth-Jacobi
Bauverordnungsingenieur + Architektbüro
Welling 13, 27753 Wildeshausen, Fon: 04421-94146-0, Fax: 04421-94146-20
info@h-j.de, www.polwes-hauth-jacobi.de

Unterschrift: _____

Planer: Wildeshausen, den _____

Das Zeichnung ist ausschließlich unser Eigentum und urheberrechtlich geschützt.